




LAGUNAPARK

RESIDENCIAL

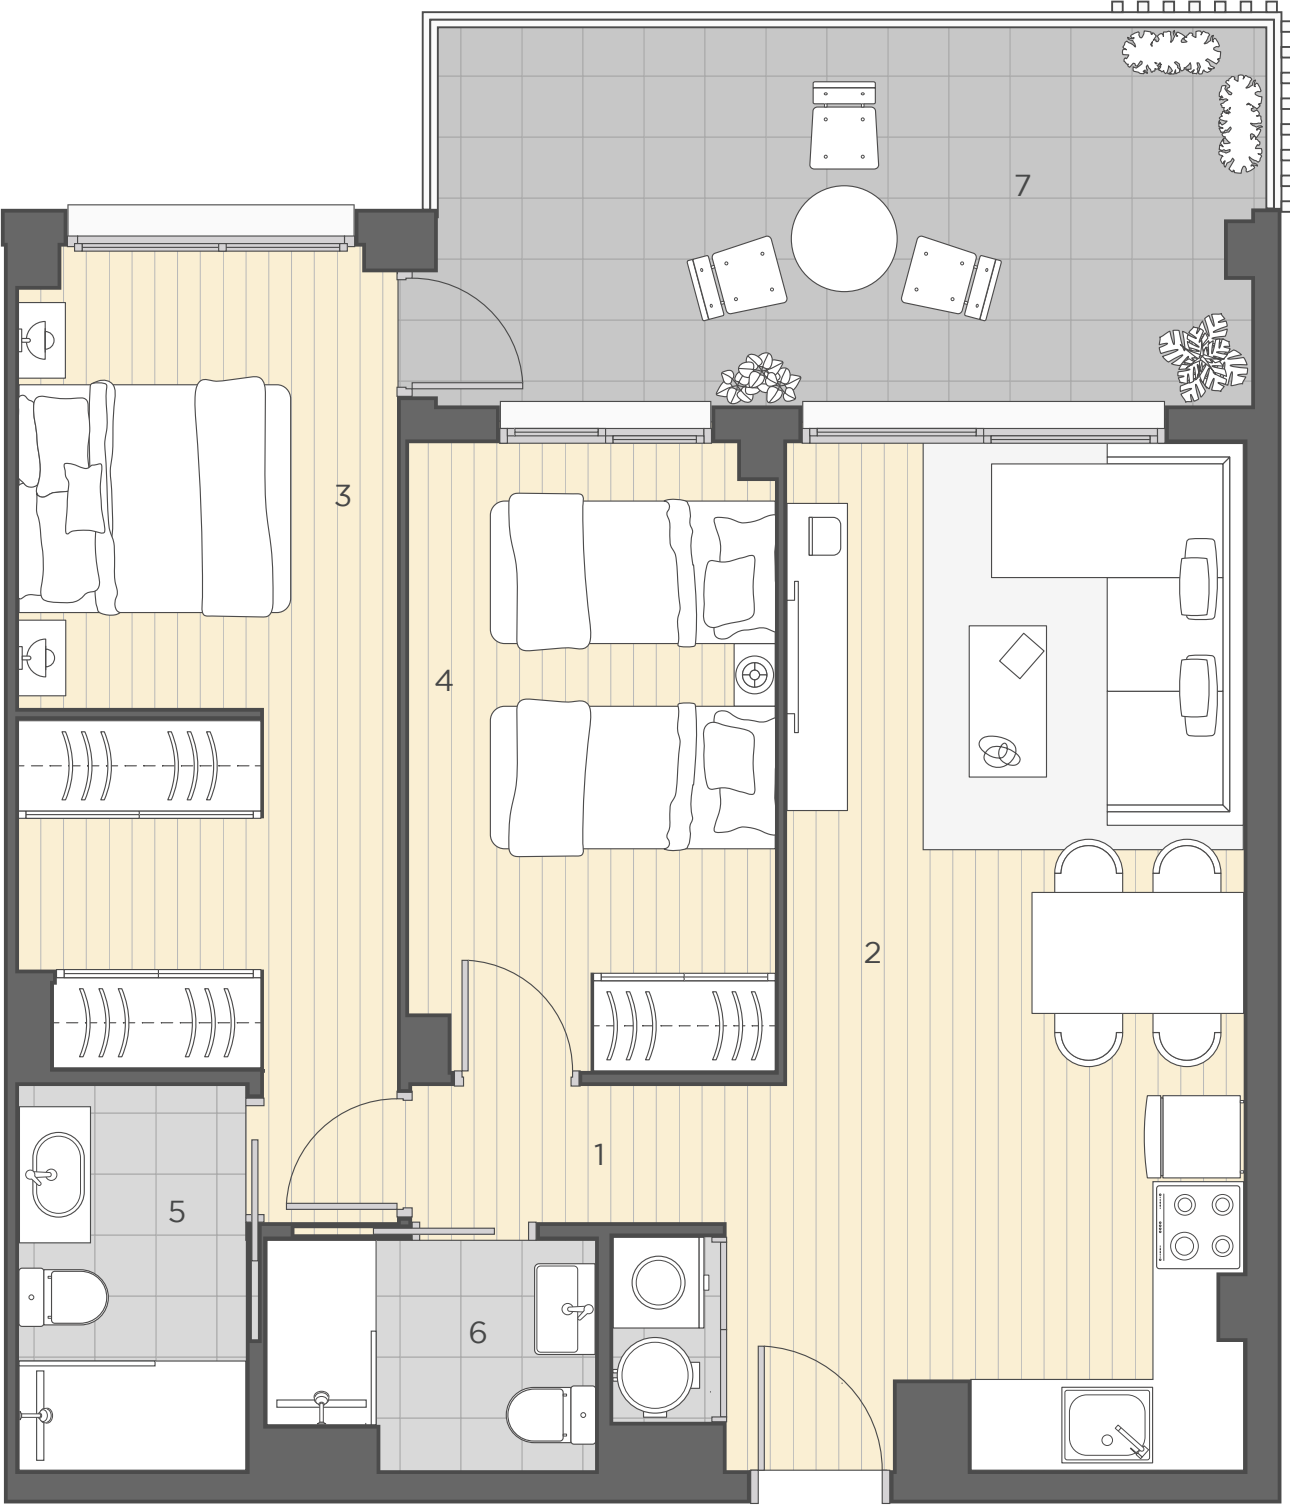

Puerta A
Planta 1-2-3

1	Distribuidor	1.87 m ²
2	Salón-comedor-cocina	22.04 m ²
3	Dormitorio 1	14.26 m ²
4	Dormitorio 2	10.00 m ²
5	Baño 1	3.81 m ²
6	Baño 2	3.07 m ²
7	Terraza	13.58 m ²

TOTAL sup. construida	87.10 m ²
TOTAL sup. terrazas	13.58 m ²
Sup. BOJA útil	60.55 m ²
Sup. BOJA construida	89.80 m ²

La documentación gráfica que aparece en este plano comercial es orientativa y exclusivamente informativa, No forma parte de ningún acuerdo contractual y el contenido visual y escrito puede ser modificado y/o sustituido por exigencias técnicas de la dirección facultativa o de la empresa promotora derivadas del Proyecto de Edificación y su ejecución.