




LAGUNAPARK

RESIDENCIAL

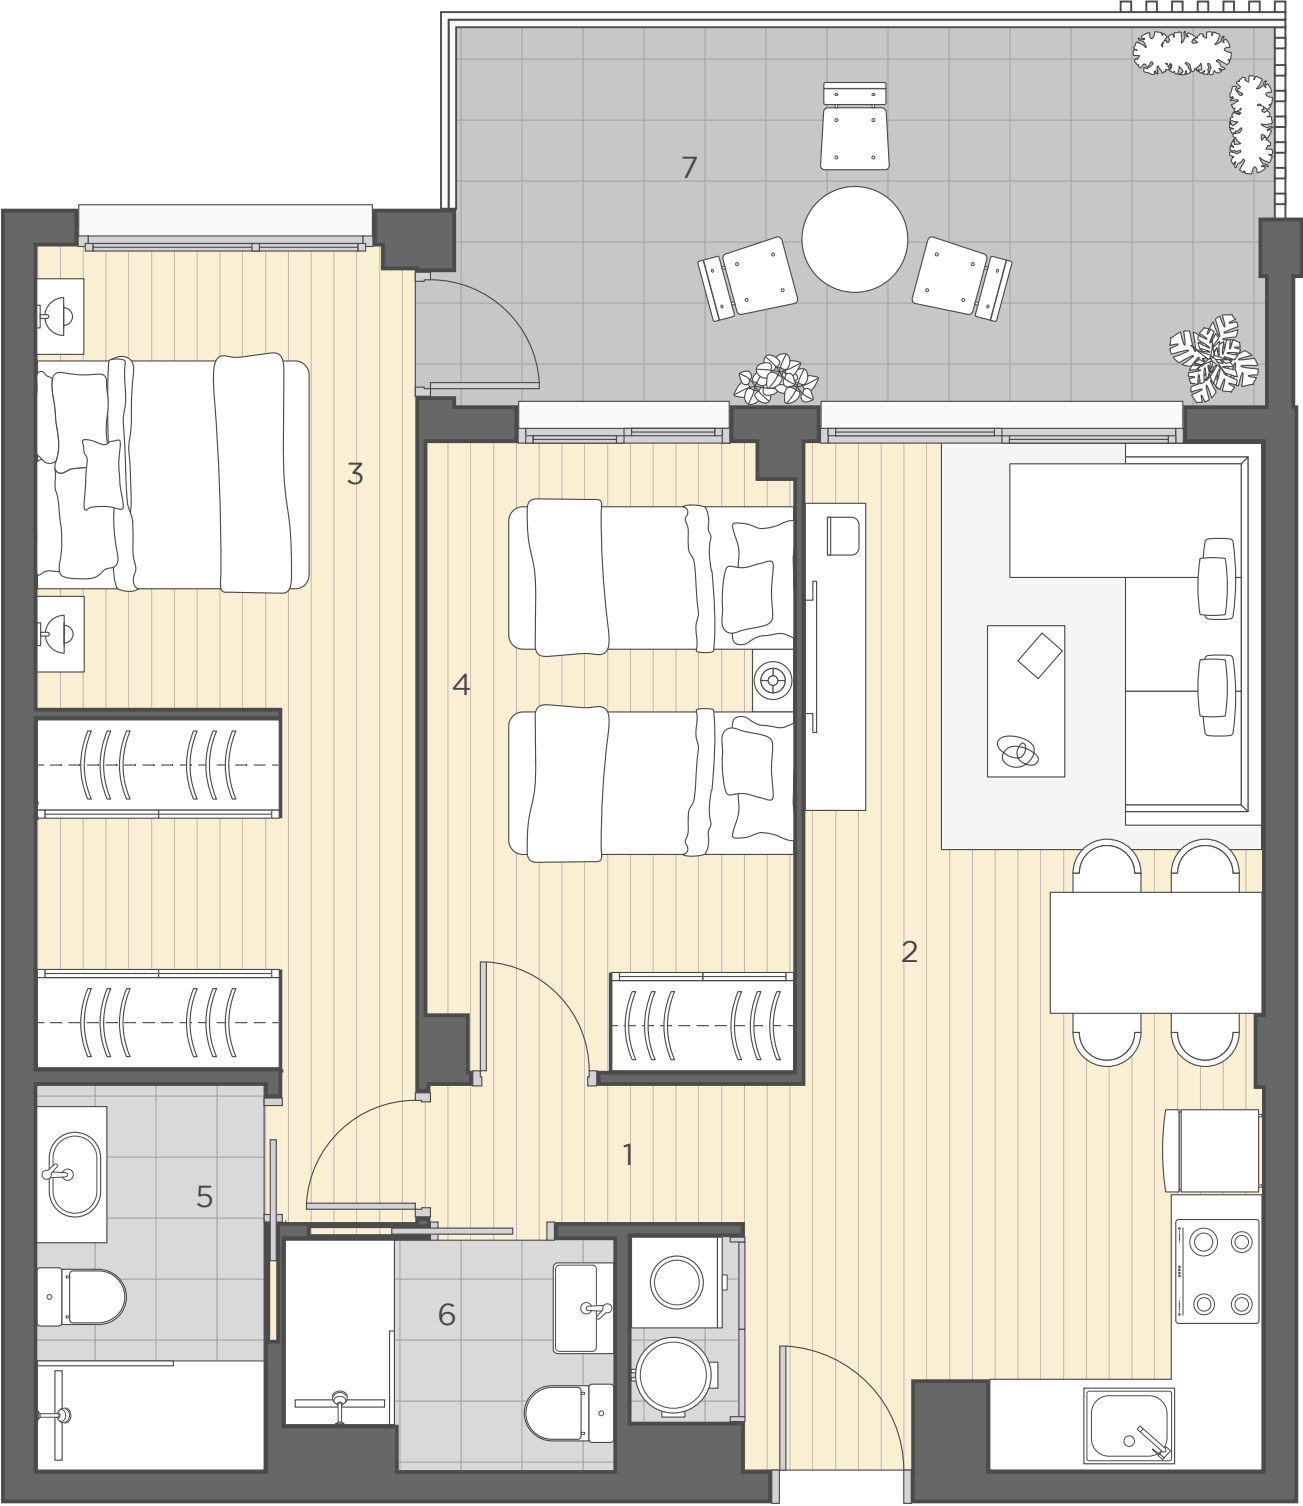

Puerta N  
Planta 1-2-3

|   |                      |                      |
|---|----------------------|----------------------|
| 1 | Distribuidor         | 1.87 m <sup>2</sup>  |
| 2 | Salón-comedor-cocina | 22.10 m <sup>2</sup> |
| 3 | Dormitorio 1         | 14.43 m <sup>2</sup> |
| 4 | Dormitorio 2         | 10.00 m <sup>2</sup> |
| 5 | Baño 1               | 3.81 m <sup>2</sup>  |
| 6 | Baño 2               | 3.07 m <sup>2</sup>  |
| 7 | Terraza              | 13.44 m <sup>2</sup> |

|                       |                      |
|-----------------------|----------------------|
| TOTAL sup. construida | 86.05 m <sup>2</sup> |
| TOTAL sup. terrazas   | 13.44 m <sup>2</sup> |
| Sup. BOJA útil        | 60.80 m <sup>2</sup> |
| Sup. BOJA construida  | 88.79 m <sup>2</sup> |

La documentación gráfica que aparece en este plano comercial es orientativa y exclusivamente informativa, No forma parte de ningún acuerdo contractual y el contenido visual y escrito puede ser modificado y/o sustituido por exigencias técnicas de la dirección facultativa o de la empresa promotora derivadas del Proyecto de Edificación y su ejecución.