


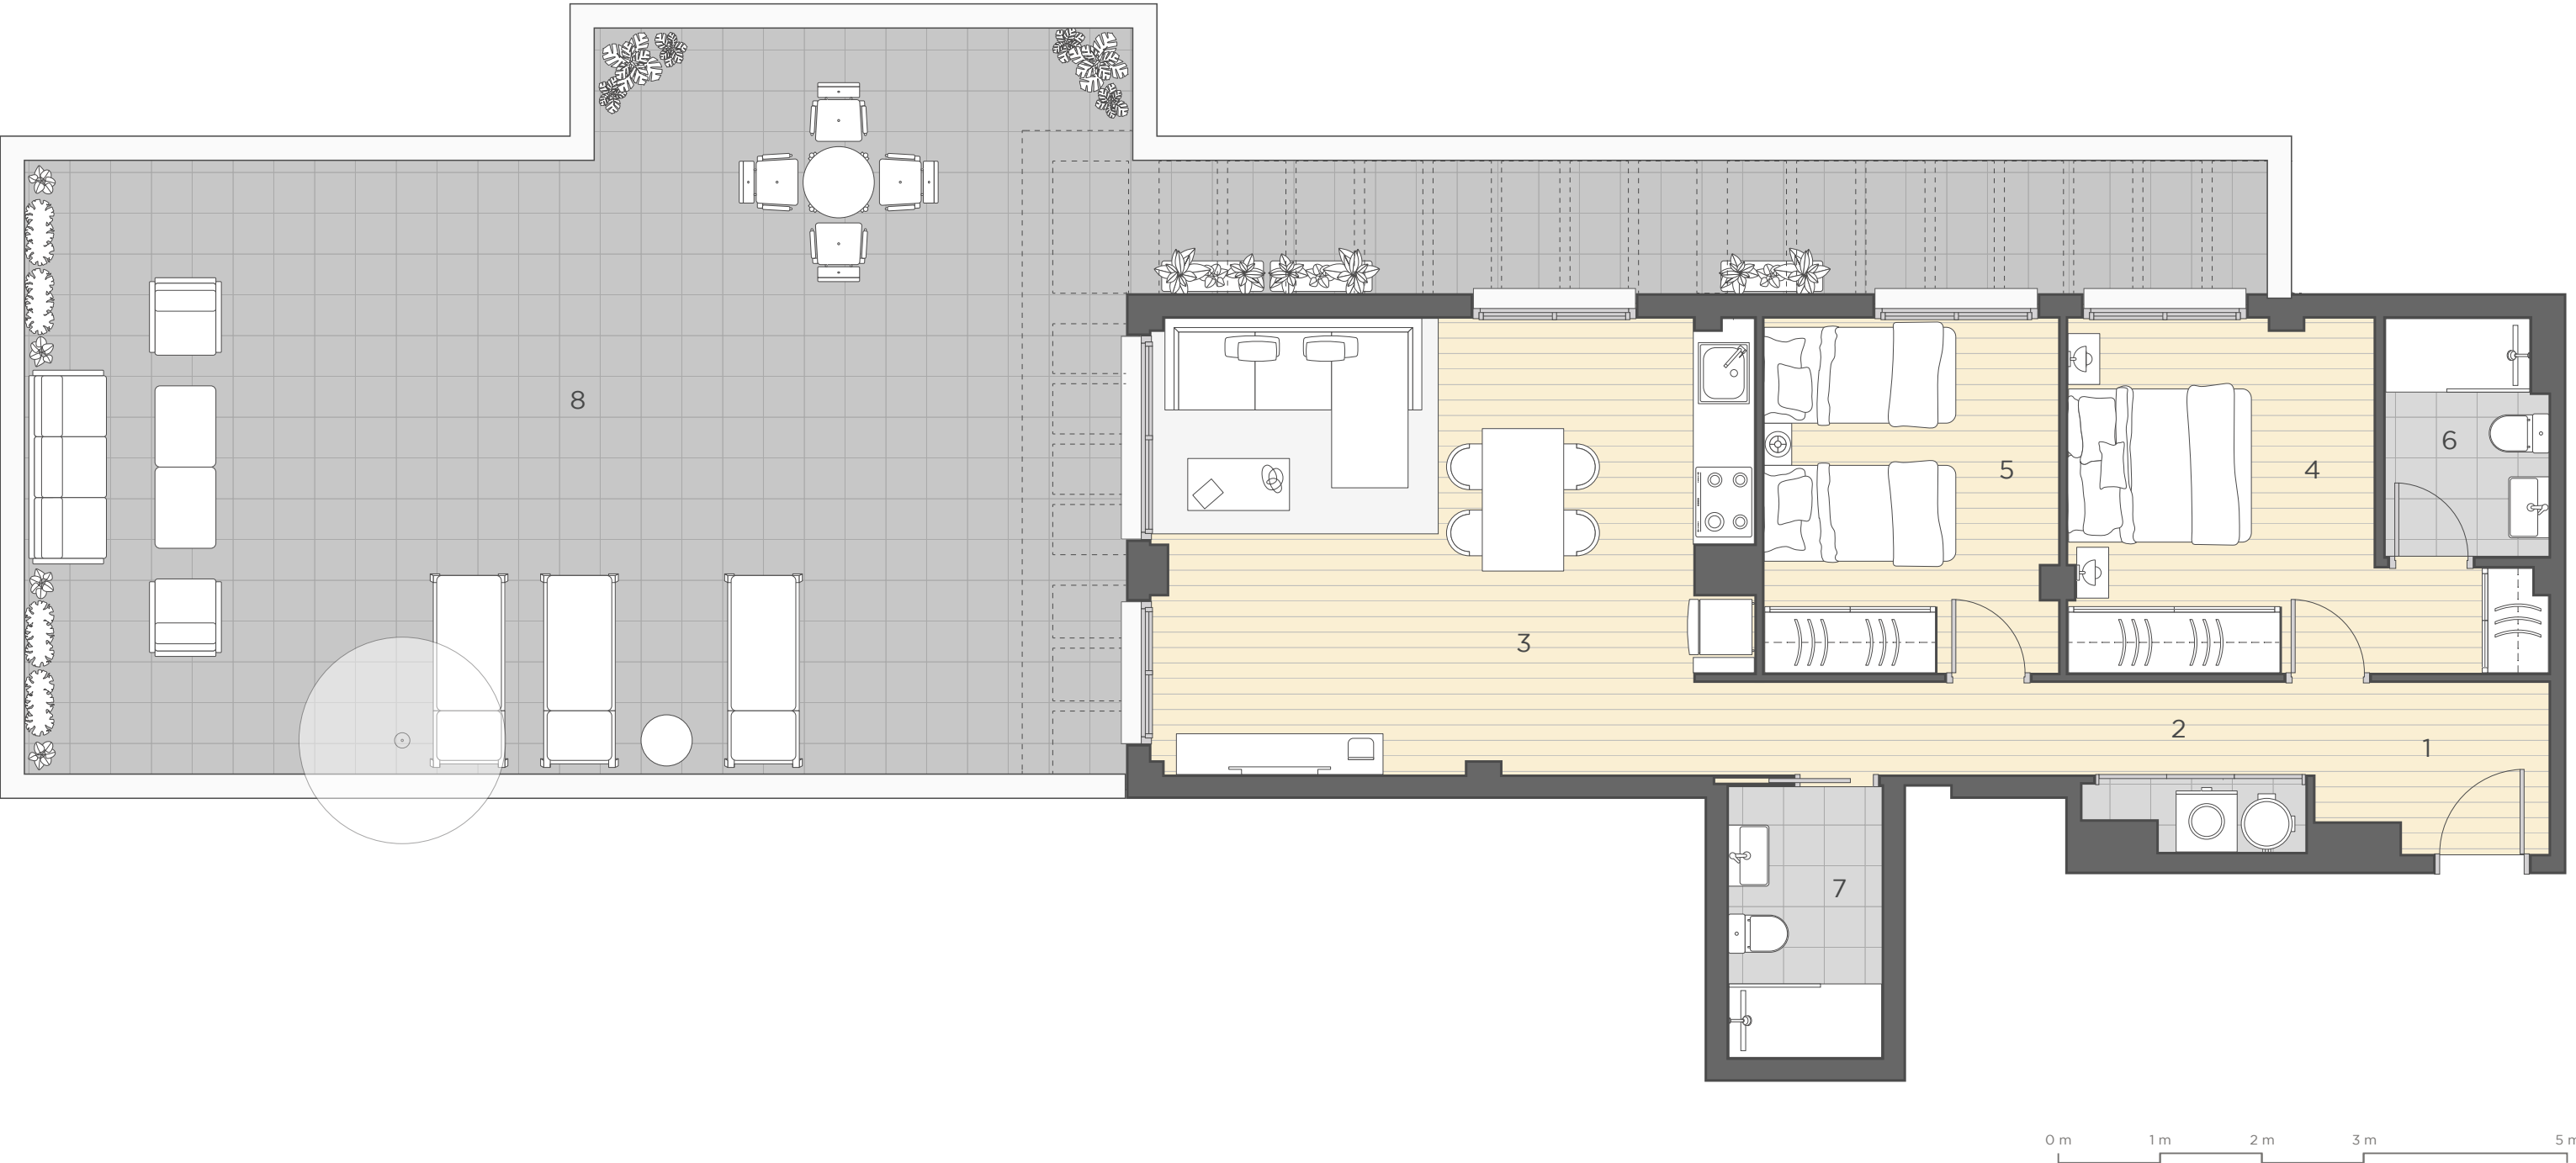

	Puerta B Planta ático		1 Vestíbulo 3.07 m ²	TOTAL sup. construida 194.28 m² TOTAL sup. terrazas 86.57 m²
			2 Distribuidor 6.90 m ²	
			3 Salón-comedor-cocina 25.45 m ²	Sup. BOJA útil 71.66 m²
			4 Dormitorio 1 12.11 m ²	Sup. BOJA construida 94.16 m²
			5 Dormitorio 2 10.03 m ²	
			6 Baño 1 3.60 m ²	
			7 Baño 2 3.99 m ²	
			8 Terraza 86.57 m ²	

La documentación gráfica que aparece en este plano comercial es orientativa y exclusivamente informativa, No forma parte de ningún acuerdo contractual y el contenido visual y escrito puede ser modificado y/o sustituido por exigencias técnicas de la dirección facultativa o de la empresa promotora derivadas del Proyecto de Edificación y su ejecución.