
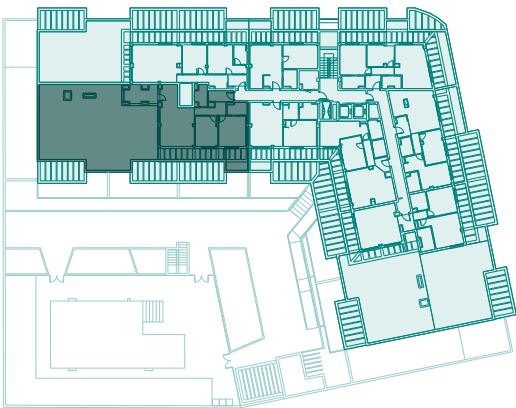


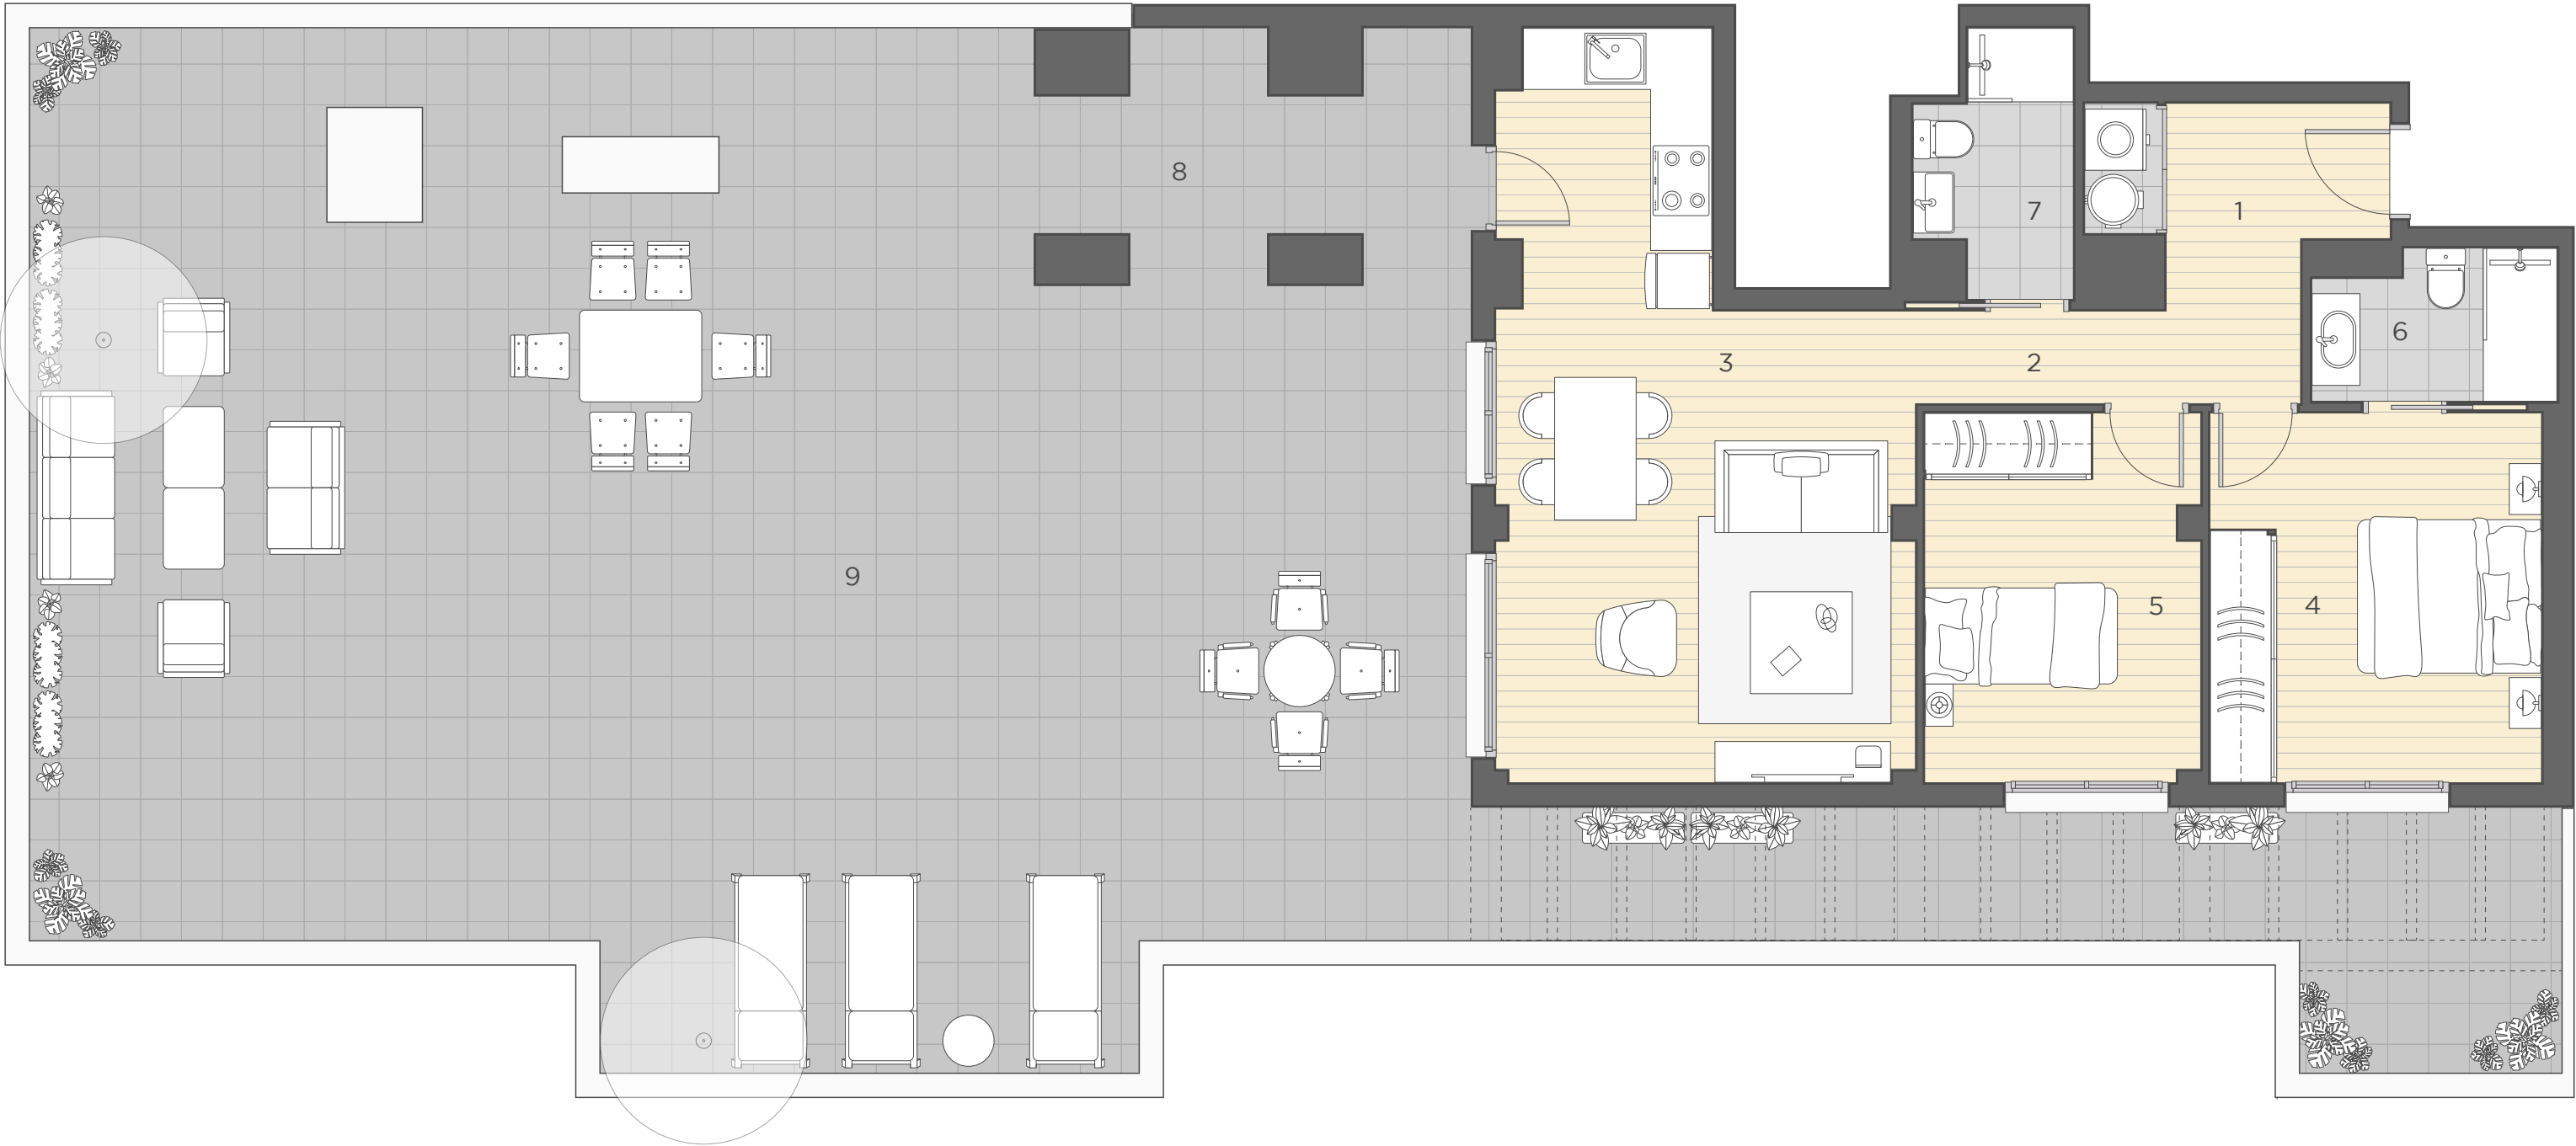

Puerta C
Planta ático

1	Vestíbulo	4.05 m ²
2	Distribuidor	4.32 m ²
3	Salón-comedor-cocina	24.33 m ²
4	Dormitorio 1	11.75 m ²
5	Dormitorio 2	9.65 m ²
6	Baño 1	3.31 m ²
7	Baño 2	3.45 m ²
8	Terraza	137.86 m ²
9	Tendedero	7.73 m ²

TOTAL sup. construida 245.47 m²
TOTAL sup. terrazas 137.86 m²

Sup. BOJA útil 66.94 m²
Sup. BOJA construida 90.53 m²

La documentación gráfica que aparece en este plano comercial es orientativa y exclusivamente informativa, No forma parte de ningún acuerdo contractual y el contenido visual y escrito puede ser modificado y/o sustituido por exigencias técnicas de la dirección facultativa o de la empresa promotora derivadas del Proyecto de Edificación y su ejecución.